


ASKESLÄTT TRYGGT BOENDE 65+


1,5 rum och kök, 40 m² TYP A



Orienteringsplan

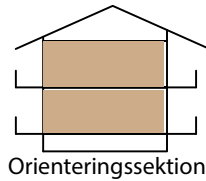


Orienteringssektion

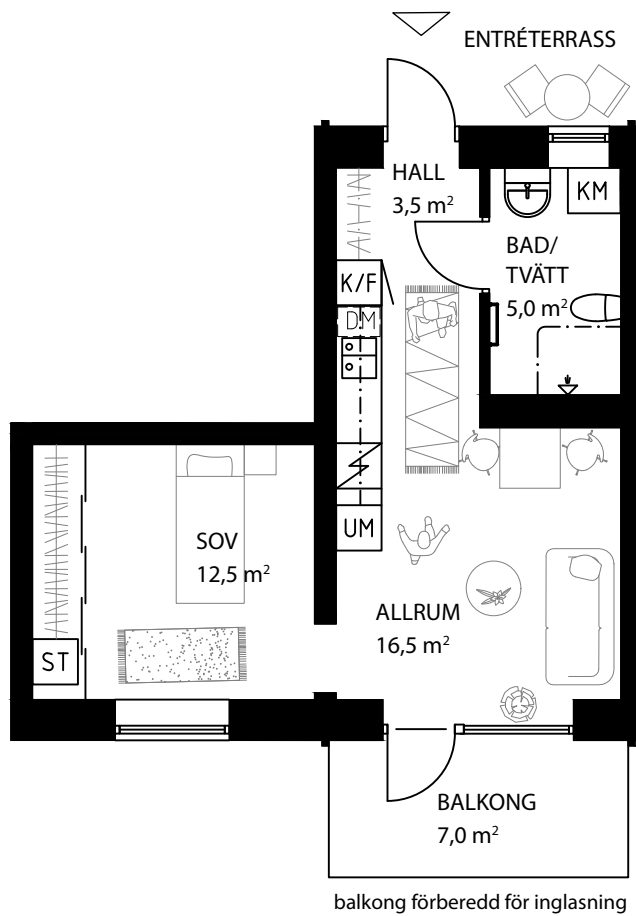

FÖRKLARINGAR

- Kapphylla
- Garderob
- Städskap
- Tvättmaskin under bänk
- Torktumlare under bänk
- Handdukstork
- Dusch
- Kombimaskin
- Kyl & frys
- Förberett för diskmaskin
- Induktionsspis
- Högskåp med inbyggd ugn & mikro
- Skjutdörr infälld i vägg
- Skjutdörrsgarderob

SKALA 1:100

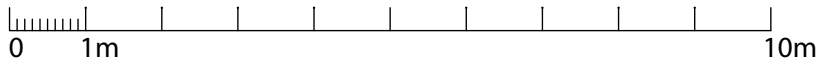

KVALITÉER

- Välplanerad, yteffektiv lägenhet.
- Genomsikt från entré till balkong.
- Balkong med eftermiddags och kvällssol.
- Badrum med fönster och kombinerad tvättmaskin-torktumlare.
- Superisolerat Passivhus med behagligt inomhusklimat.
- Luftburen värme utan radiatorer under fönster.
- Gifffria material av hög kvalitet och låg miljöpåverkan.
- Utvändigt förråd i direkt anslutning till entréterrassen.


Små ändringar och justeringar kan förekomma 2021-03-12

ASKESLÄTT TRYGGT BOENDE 65+


1,5 rum och kök, 40 m² TYP B



Orienteringsplan

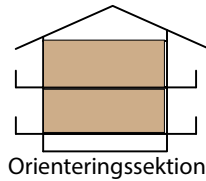


Orienteringssektion

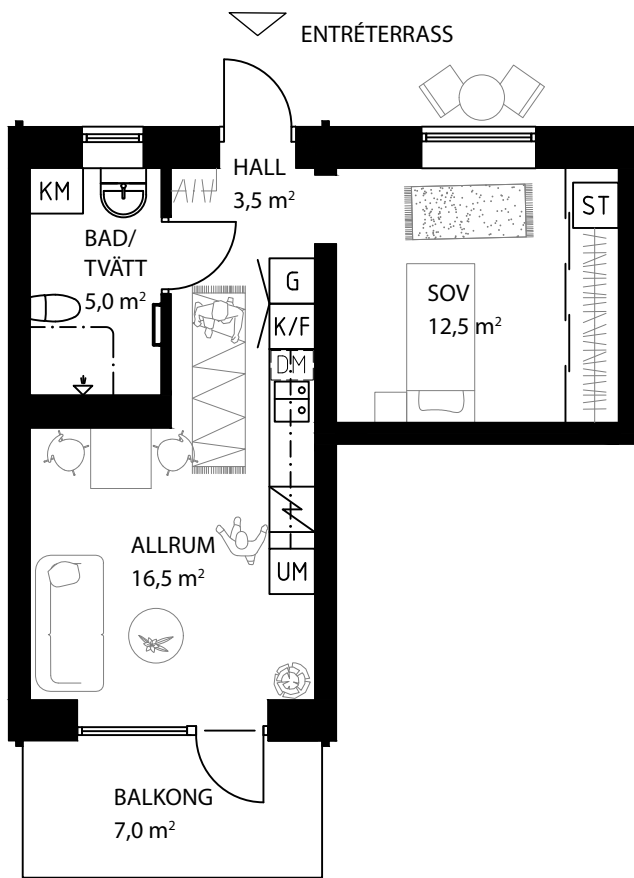

balkong förberedd för inglasning

SKALA 1:100

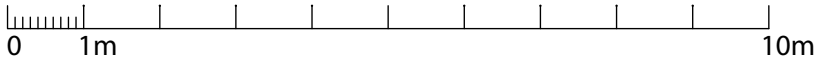

KVALITÉÉR

Välplanerad, yteffektiv lägenhet.

Genomsikt från entré till balkong.

Balkong med eftermiddags och kvällssol.

Badrum med fönster och kombinerad tvättmaskin-torktumlare.

Superisolerat Passivhus med behagligt inomhusklimat.

Luftburen värme utan radiatorer under fönster.

Gifrfria naturmaterial av hög kvalitet och låg miljöpåverkan.

Utvändigt förråd i direkt anslutning till entréterrassen.

FÖRKLARINGAR

- Kapphylla
- Garderob
- Städskap
- Tvättmaskin under bänk
- Torktumlare under bänk
- Handdukstork
- Dusch
- Kombimaskin
- Kyl & frys
- Förberett för diskmaskin
- Induktionsspis
- Högskåp med inbyggd ugn & mikro
- Skjuddörr infälld i vägg
- Skjuddörrsgarderob