


# ASKESLÄTT TRYGGT BOENDE 65+


## TYP B2 2 rum och kök, 55 m<sup>2</sup>



Orienteringsplan

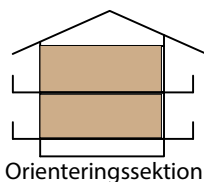


Orienteringssektion

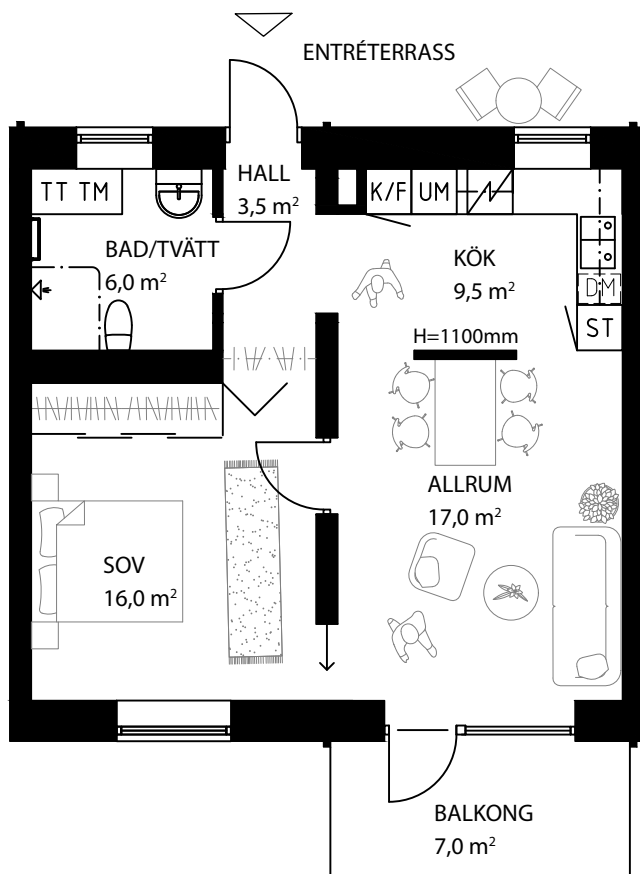

balkong förberedd för inglasning

SKALA 1:100

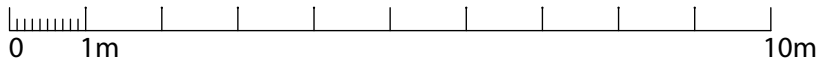

### KVALITÉÉR

- Välplanerad, yteffektiv lägenhet med rum i fil.
- Dagsljus från två håll.
- Balkong med morgon och eftermiddagssol.
- Badrum med fönster, tvättmaskin och torktumlare.
- Superisolerat Passivhus med behagligt inomhusklimat.
- Luftburen värme utan radiatorer under fönster.
- Gifrfria naturmaterial av hög kvalitet och låg miljöpåverkan.
- Utvändigt förråd i direkt anslutning till entréterrassen.

### FÖRKLARINGAR

- Kapphylla
- Garderob
- Städskåp
- Tvättmaskin under bänk
- Torktumlare under bänk
- Handdukstork
- Dusch
- Kombimaskin
- Kyl & frys
- Förberett för diskmaskin
- Induktionsspis
- Högsåp med inbyggd ugn & mikro
- Skjuddörr infälld i vägg
- Skjuddörrsgarderob