



ASKESLÄTT TRYGGT BOENDE 65+


3 rum och kök, 70 m²

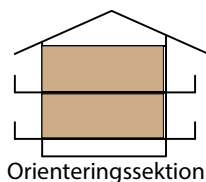

Orienteringsplan

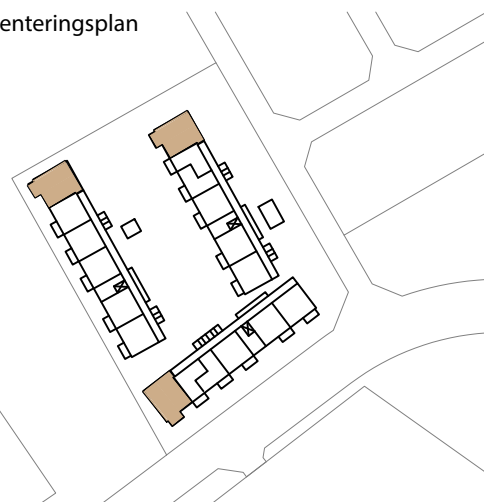


Orienteringssektion

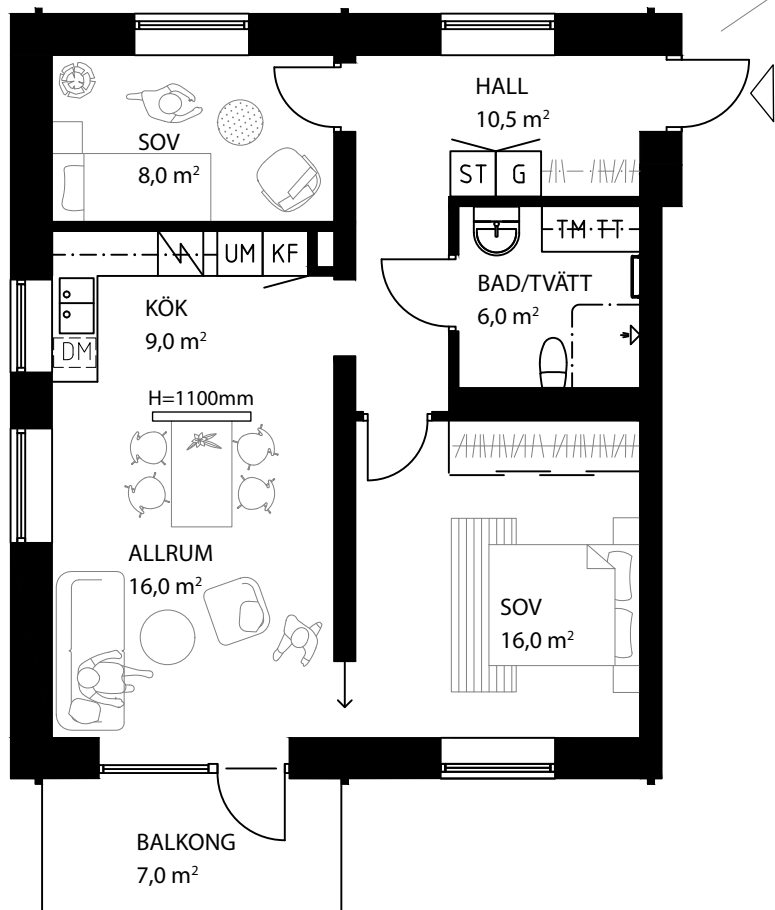

balkong förberedd för inglasning

SKALA 1:100

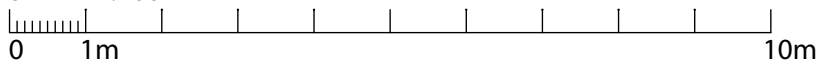

KVALITÉER

- Välplanerad, yteffektiv lägenhet.
- Dagsljus från tre håll.
- Balkong med eftermiddags och kvällssol.
- Tvättmaskin och torktumlare i badrum.
- Superisolerat Passivhus med behagligt inomhusklimat.
- Luftburen värme utan radiatorer under fönster.
- Giffria naturmaterial av hög kvalitet och låg miljöpåverkan.
- Utvändigt förråd i direkt anslutning till entréterrassen.

FÖRKLARINGAR

- Kapphylla
- Garderob
- Städskap
- Tvättmaskin under bänk
- Torktumlare under bänk
- Handdukstork
- Dusch
- Kombimaskin
- Kyl & frys
- Förberett för diskmaskin
- Induktionsspis
- Högskap med inbyggd ugn & mikro
- Skjuddörr infälld i vägg
- Skjuddörrsgarderob