



# HÖVIKSNÄS TRYGGT BOENDE 65+


1,5 rum och kök, 40 m<sup>2</sup>

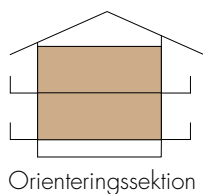


Orienteringssektion

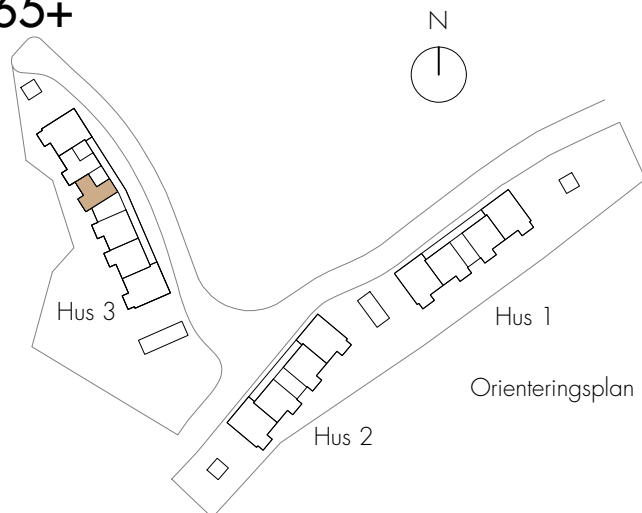

Orienteringsplan

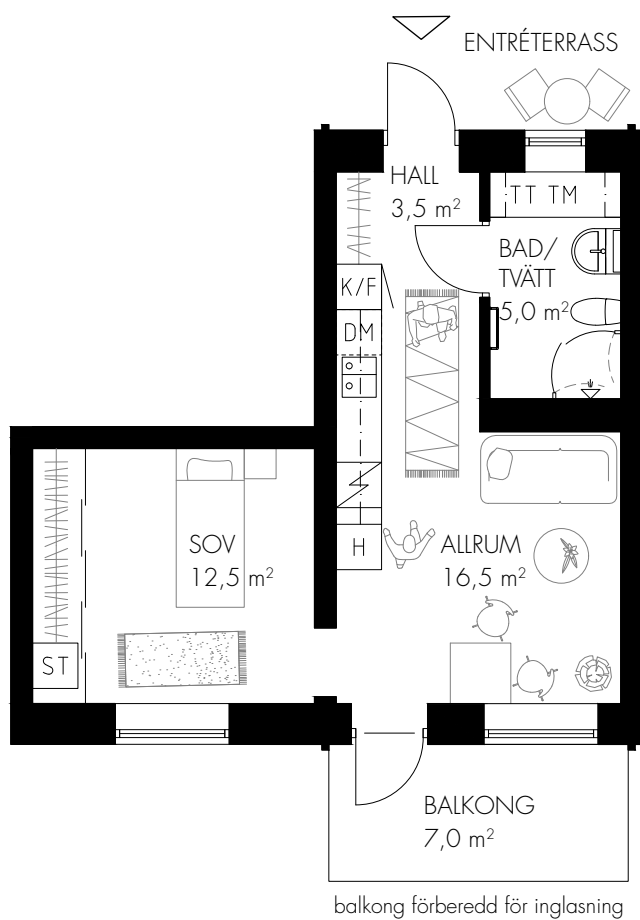

SKALA 1:100

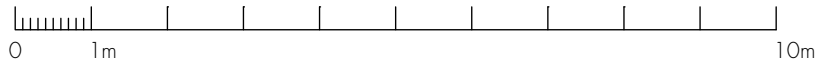

## KVALITÉER

Välplanerad, yteffektiv lägenhet.

Sovrum antingen mot balkongsidan eller mot entréterrass.

Genomsikt från entré till balkong.

Balkong i syd-väst med eftermiddags och kvällssol.

Badrum med fönster, tvättmaskin och torktumlare.

Superisolerat Passivhus med behagligt inomhusklimat.

Luftburen värme utan radiatorer under fönster.

Giffria naturmaterial av hög kvalitet och låg miljöpåverkan.

Utvändigt förråd på 2m<sup>2</sup> i komplementbyggnad.

## FÖRKLARINGAR

-  Kapphylla
-  Garderob
-  Städskap
-  Tvättmaskin under bänk
-  Torktumlare under bänk
-  Handdukstork
-  Dusch
-  Kyl
-  Frys
-  Kyl & frys
-  Förberett för diskmaskin
-  Induktionsspis
-  Högskåp med inbyggd ugn & mikro
-  Skjutdörr infälld i vägg
-  Skjutdörrsgarderob
-  Fällbar bänkyta