



HÖVIKSNÄS TRYGGT BOENDE 65+


2 rum och kök, 55 m²

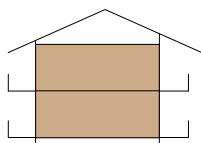


Orienteringssektion

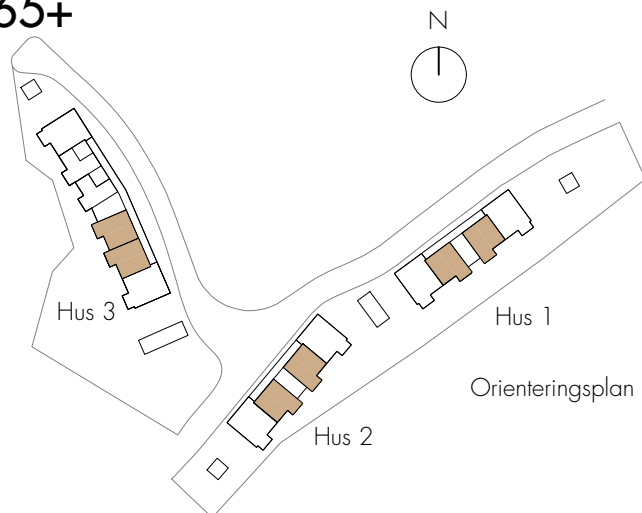

Orienteringsplan

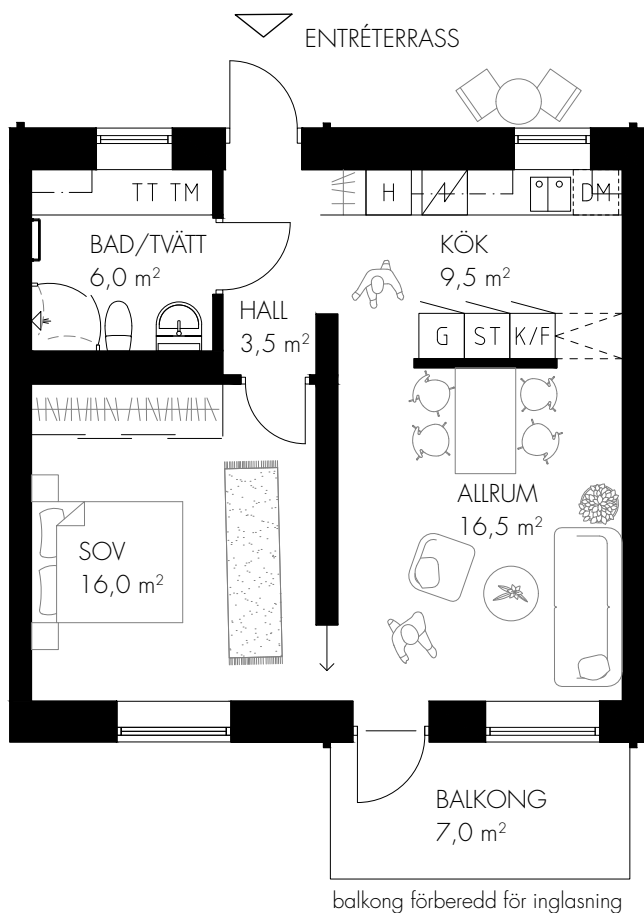

SKALA 1:100

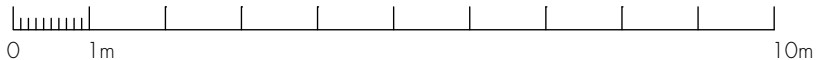

KVALITÉER

- Välplanerad, yteffektiv lägenhet med rum i fil.
- Dagsljus från två håll.
- Köksutformning antingen parallellkök eller U-kök.
- Balkong med antingen morgon eller eftermiddagssol.
- Badrum med fönster, tvättmaskin och torktumlare.
- Superisolerat Passivhus med behagligt inomhusklimat.
- Luftburen värme utan radiatorer under fönster.
- Giffria naturmaterial av hög kvalitet och låg miljöpåverkan.
- Utvändigt förråd på 2m² i komplementbyggnad.

FÖRKLARINGAR

- Kapphylla
- Garderob
- Städskåp
- Tvättmaskin under bänk
- Torktumlare under bänk
- Handdukstork
- Dusch
- Kyl
- Frys
- Kyl & frys
- Förberett för diskmaskin
- Induktionsspis
- Högskåp med inbyggd ugn & mikro
- Skjutdörr infälld i vägg
- Skjutdörrsgarderob
- Fällbar bänkyta